


VEĽKÉ KAPUŠANY

ÚZEMNÝ PLÁN MESTA ŠIRŠIE VZŤAHY M 1:50 000

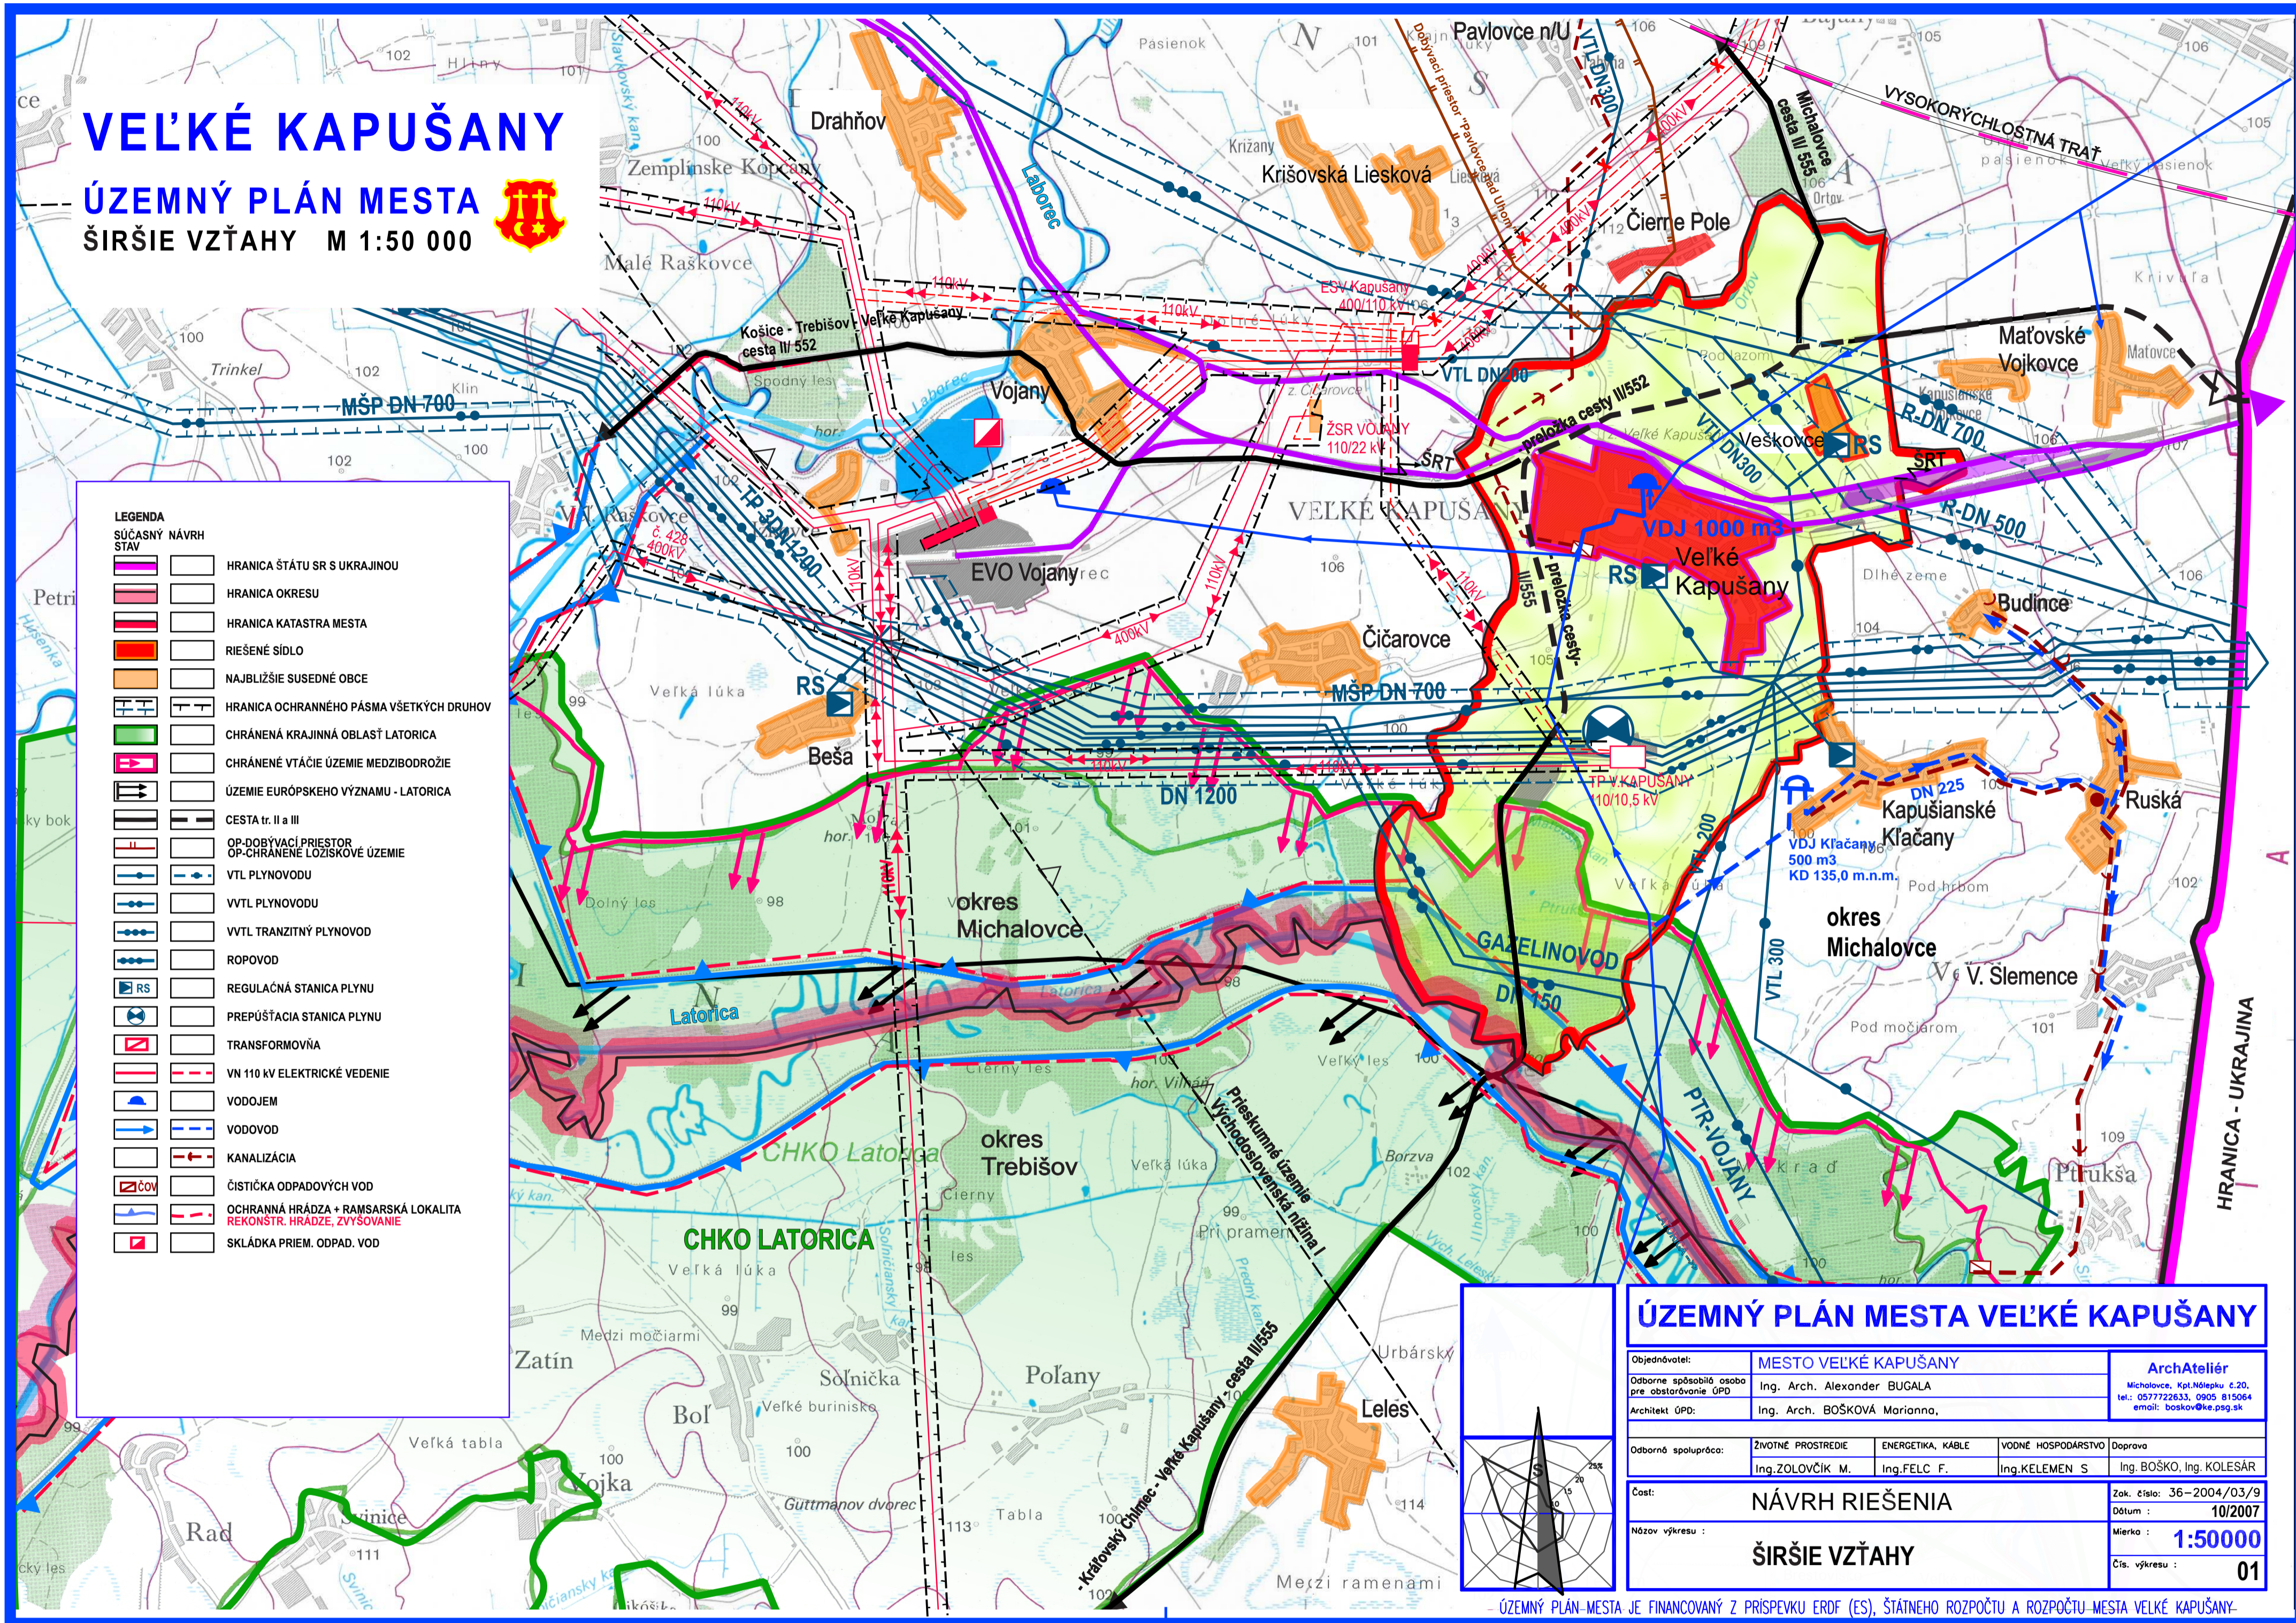

LEGENDA	
SÚČASNÝ STAV	NÁVRH
	HRANICA ŠTÁTU SR S UKRAJINOU
	HRANICA OKRESU
	HRANICA KATASTRA MESTA
	RIEŠENÉ SÍDLA
	NAJBLIŽŠIE SUSEDNÉ OBCE
	HRANICA OCHRANNÉHO PÁSMA VŠETKÝCH DRUHOV
	CHRÁNENÁ KRAJINNÁ OBLASŤ LATORICA
	CHRÁNENÉ VŤAČIE ÚZEMIE MEDZIBODROŽIE
	ÚZEMIE EURÓPSKEHO VÝZNAMU - LATORICA
	CESTA tr. II a III
	OP-DOBYVACÍ PRIESTOR
	OP-CHRÁNENÉ LÓŽISKOVÉ ÚZEMIE
	VTL PLYNOVODU
	VVTL PLYNOVODU
	VVTL TRANZITNÝ PLYNOVOD
	ROPOVOD
	REGULAČNÁ STANICA PLYNU
	PREPUŠŤACIA STANICA PLYNU
	TRANSFORMOVŇA
	VN 110 KV ELEKTRICKÉ VEDENIE
	VODOJEM
	VODOVOD
	KANALIZÁCIA
	ČISTIČKA ODPADOVÝCH VOD
	OCHRANNÁ HRÁDZA + RAMSARSKÁ LOKALITA
	REKONSTR. HRADZE, ZVYŠOVANIE
	SKLÁDKA PRIEM. ODPAD. VOD



ÚZEMNÝ PLÁN MESTA VEĽKÉ KAPUŠANY			
Objedávateľ:	MESTO VEĽKÉ KAPUŠANY	ArchAteliér	
Objednateľská osoba pre obstarávanie ÚPD:	Ing. Arch. Alexander BUGALA	Michalovce, Kap. Námestie č.20, tel.: 057722833, 0905 815064 email: boskov@ke.psg.sk	
Architekt ÚPD:	Ing. Arch. BOŠKOVÁ Marianna,		
Objednateľská spoločnosť:	ZIVOTNÉ PROSTREDIE Ing. ZOLOVČÍK M.	ENERGETIKA, KABELE Ing. FELC. F.	VODNÉ HOSPODARSTVO Ing. KELEMEN S.
Doprava:	Ing. BOSKO, Ing. KOLEŠÁR		
Číslo:	NÁVRH RIEŠENIA		Zak. číslo: 36-2004/03/9 Dátum: 10/2007
Názov výkresu:	ŠIRŠIE VZŤAHY		Mierka: 1:50000 Čís. výkresu: 01

ÚZEMNÝ PLÁN MESTA JE FINANCOVANÝ Z PRÍSPĚVKU EROF (ES), ŠTÁTNEHO ROZPOČTU A ROZPOČTU MESTA VEĽKÉ KAPUŠANY.