


VEĽKÉ KAPUŠANY

ÚZEMNÝ PLÁN MESTA



OCHRANA PRÍRODY A TVORBA KRAJINY,
PRVKY USES
M 1: 10 000

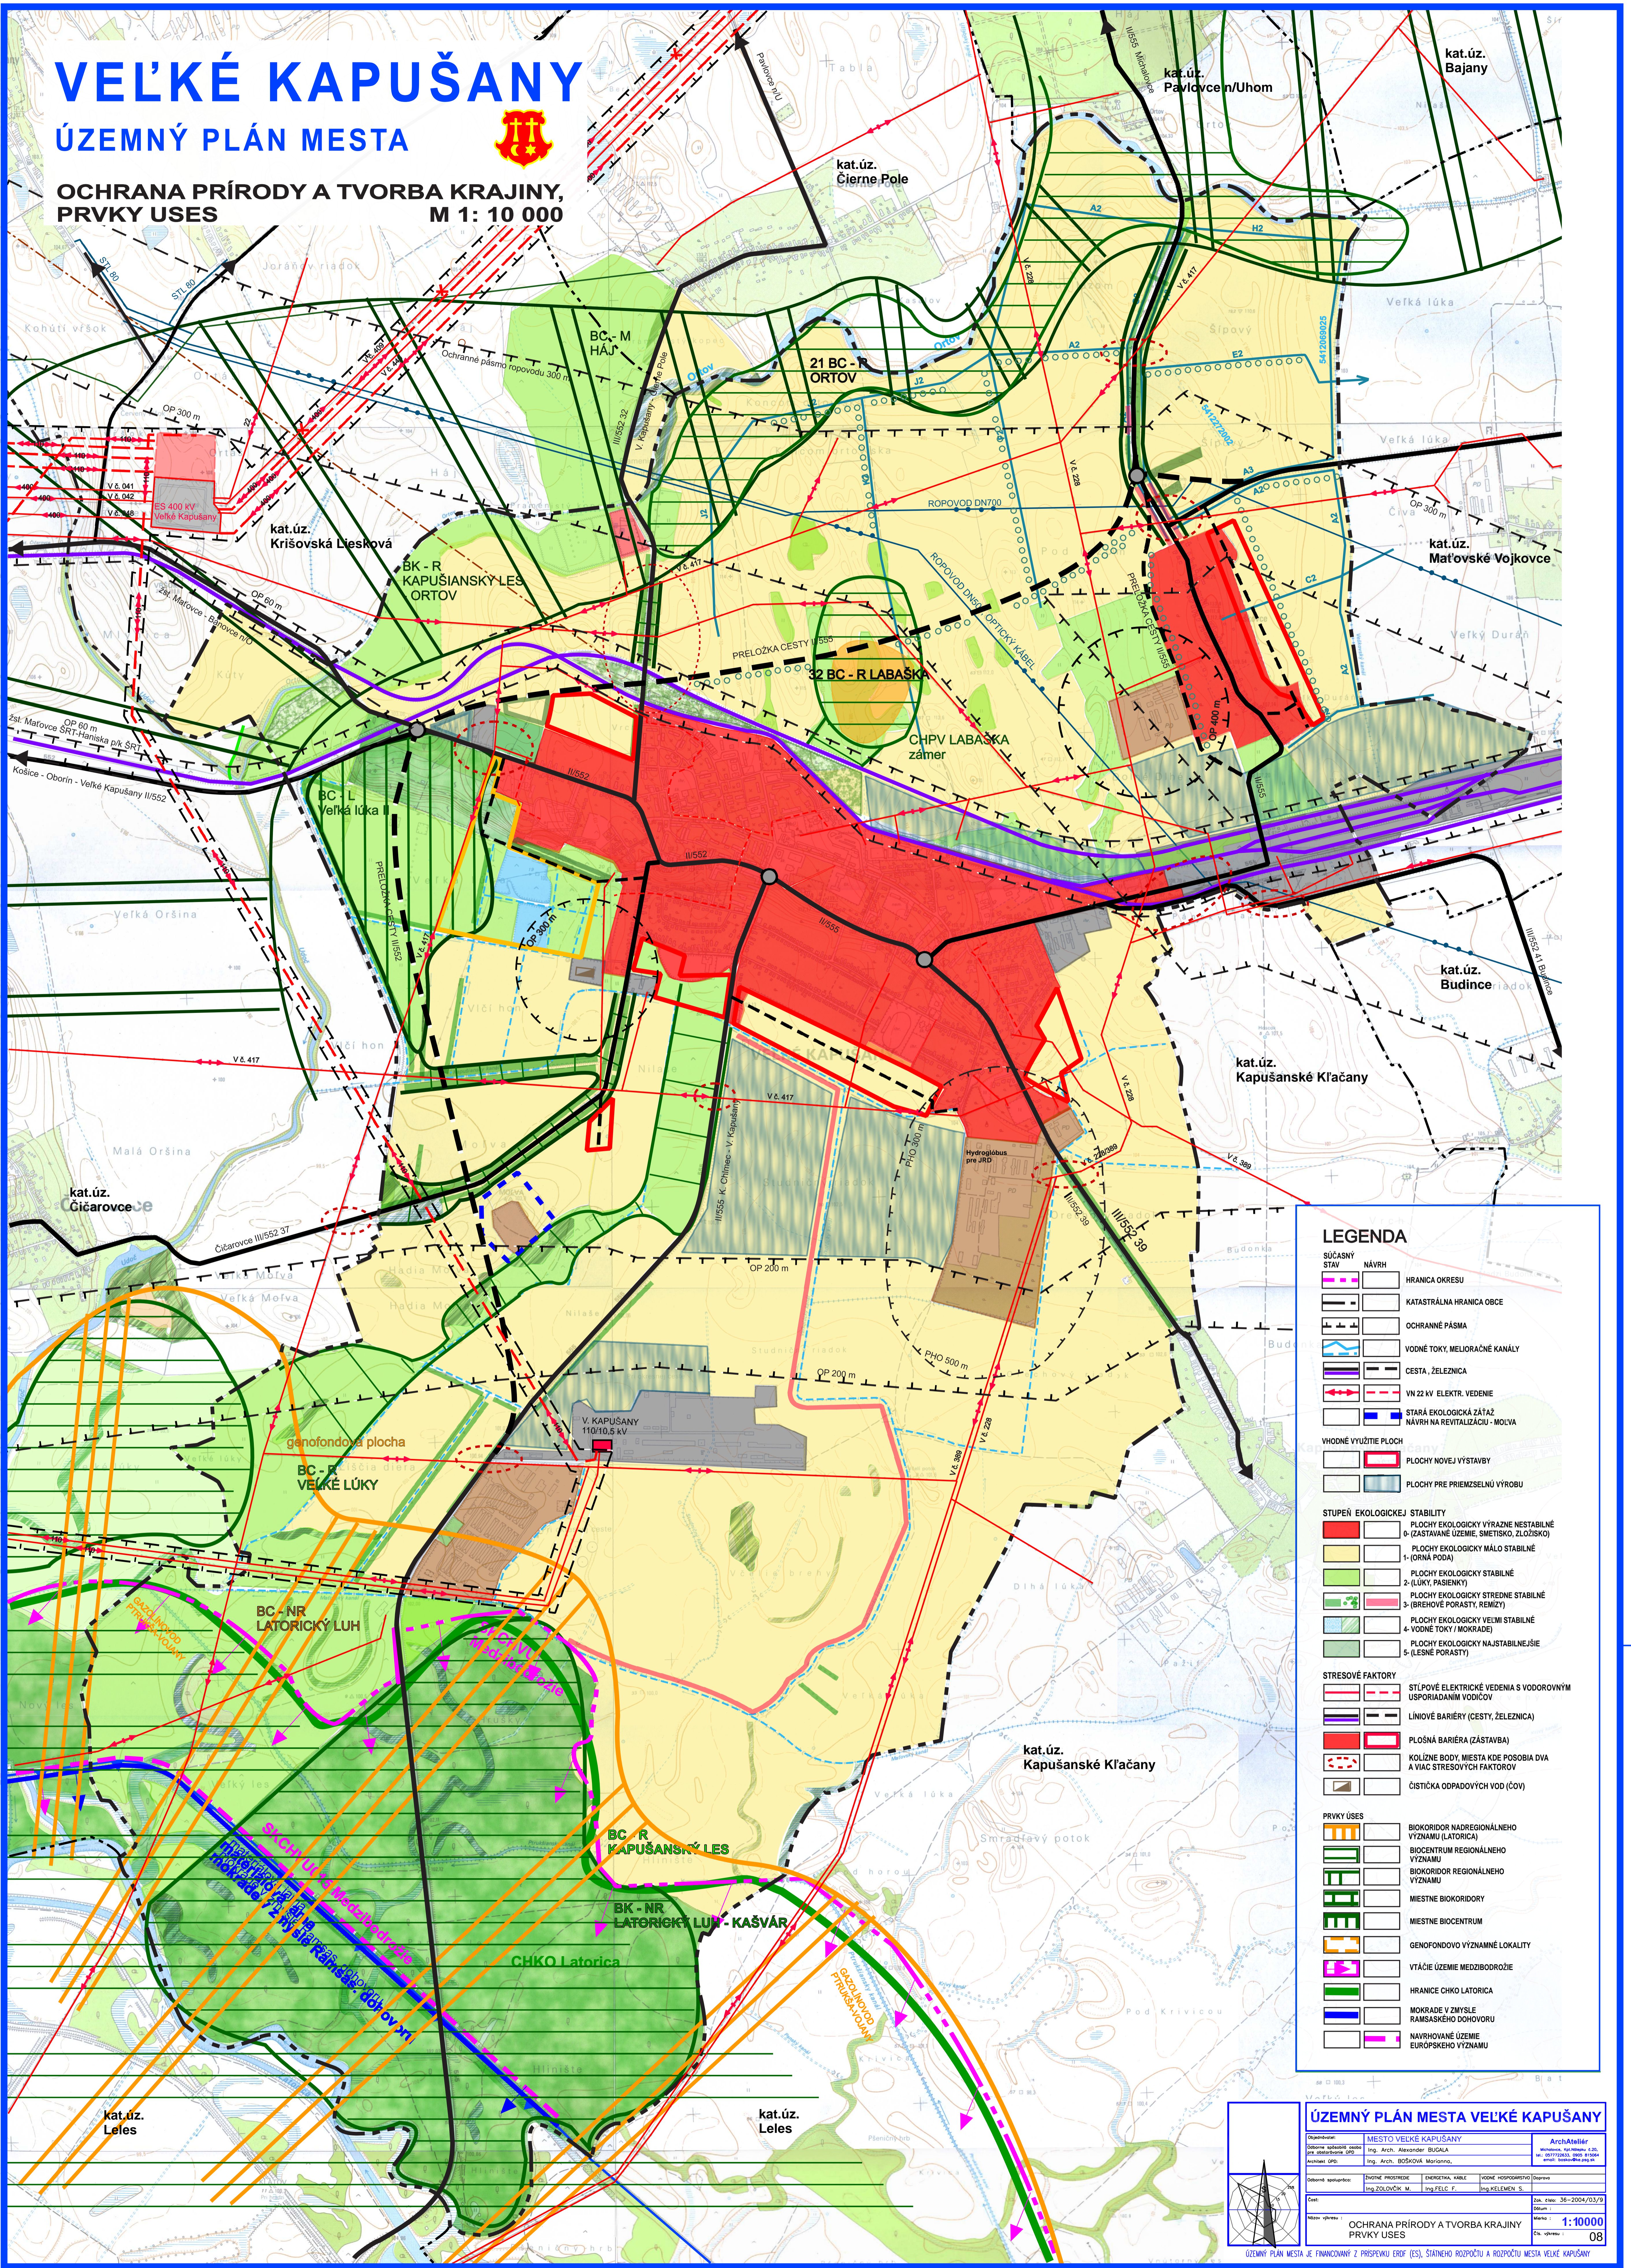

LEGENDA

SÚČASNÝ STAV NÁVRH

- HRANICA OKRESU
- KATASTRÁLNA HRANICA OBCE
- OCHRANNÉ PÁSMA
- VODNÉ TOKY, MELIORAČNÉ KANÁLY
- CESTA, ŽELEZNICA
- VN 22 kV ELEKTR. VEDENIE
- STARÁ EKOLOGICKÁ ZÁŤAŽ
- NÁVRH NA REVITALIZÁCIU - MOLVA

VHODNÉ VYUŽITIE PLOCH

- PLOCHY NOVEJ VÝSTAVBY
- PLOCHY PRE PRIEMISelnÚ VÝROBU

STUPEŇ EKOLOGICKEJ STABILITY

- 0 - PLOCHY EKOLOGICKY VÝRAZNĚ NESTABILNÉ (ZASTAVANÉ ÚZEMIE, SMETISKO, ZLOŽISKO)
- 1 - PLOCHY EKOLOGICKY MÁLO STABILNÉ (ORNÁ PODA)
- 2 - PLOCHY EKOLOGICKY STABILNÉ (LÚKY, PASIENKY)
- 3 - PLOCHY EKOLOGICKY STREDE STABILNÉ (BOKOVÉ PORASTY, REMIZY)
- 4 - PLOCHY EKOLOGICKY VEĽMI STABILNÉ (VODNÉ TOKY / MOKRADE)
- 5 - PLOCHY EKOLOGICKY NAJSTABILNÉJŠIE (LESNÉ PORASTY)

STRESOVÉ FAKTORY

- STĽOVÉ ELEKTRICKÉ VEDENIA S VODOROVNÝM USPORIADANÍM VODIČOV
- LÍNOVÉ BARIÉRY (CESTY, ŽELEZNICA)
- PLOŠNÁ BARIÉRA (ZASTAVBA)
- KOLÍZNE BODY, MIESTA KDE POSOBIA DVA A VIAC STRESOVÝCH FAKTOROV
- ČISTIČKA ODPADOVÝCH VOD (ČOV)

PRVKY USES


- BIOKORIDOR NADREGIONÁLNEHO VÝZNAMU (LATORICA)
- BIOCENTRUM REGIONÁLNEHO VÝZNAMU
- BIOKORIDOR REGIONÁLNEHO VÝZNAMU
- MIESTNE BIOKORIDORY
- MIESTNE BIOCENTRUM
- GENOFONDOVO VÝZNAMNÉ LOKALITY
- VŤAČIE ÚZEMIE MEDZIBODROŽIE
- HRANICE CHKO LATORICA
- MOKRADE V ZMYSELE RAMSASKEHO DOHOVORU
- NAVROVANÉ ÚZEMIE EUROPSKEHO VÝZNAMU

ÚZEMNÝ PLÁN MESTA VEĽKÉ KAPUŠANY

1:10000

08

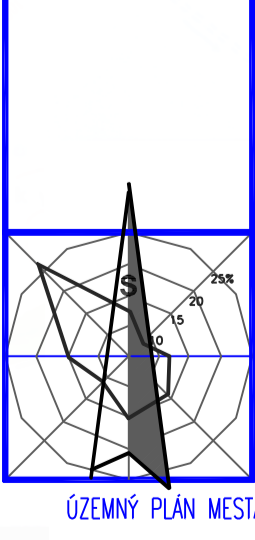

ÚZEMNÝ PLÁN MESTA JE FINANCOVANÝ Z PRÍSPĚVKU EROF (ES), ŠTÁTNEHO ROZPOČTU A ROZPOČTU MESTA VEĽKÉ KAPUŠANY